

Preis-Beispiele

→ Grundrisse



→ Ansichten



→ Bildretusche




→ Luftaufnahmen



Grundrisse

Grundriss bis 100m²

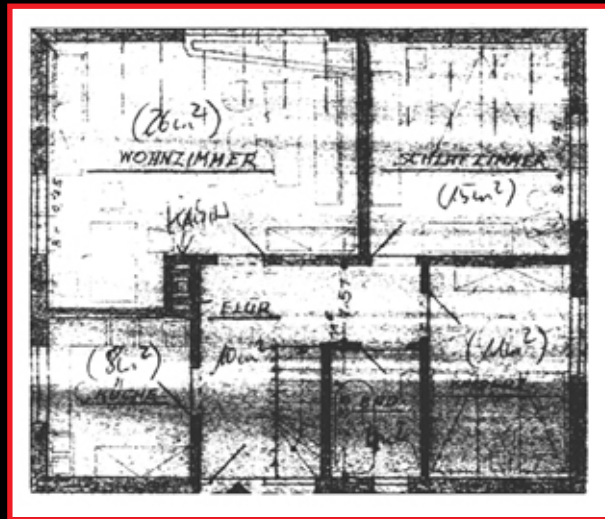

Vorlage:

Maßstabgerechte Vorlage (1:100)
in digitaler Form als JPG oder PDF

Skizzenhafte Einrichtungs-Vorgabe

Raumbezeichnungen und Raummaße
müssen lesbar zu erkennen sein

Extras:

Vorlage auf Maßstab 1:100 bringen

Digitalisierung von Printvorlagen

Maßketten an 2 Seiten (ca. 5 - 10 Längenmaße)

Rauberechnungen (ohne Gewähr in Circa-Angaben)

Grundriss-Illustration in 300DPI für Offset-Druck

5,00 Euro

5,00 Euro

7,50 Euro

7,50 Euro

5,00 Euro



Ergebnis:

Colorierter Grundriss im Maßstab 1:100, 160 DPI,
in digitaler Form als JPG oder PDF


Standard-Möbliering in reduzierter Form

Raumbezeichnungen und Raummaße nach Vorlage

20 Euro

zzgl. der gesetzlichen Mehrwertsteuer

Grundriss mit schlechten Vorlagen bis 100m²

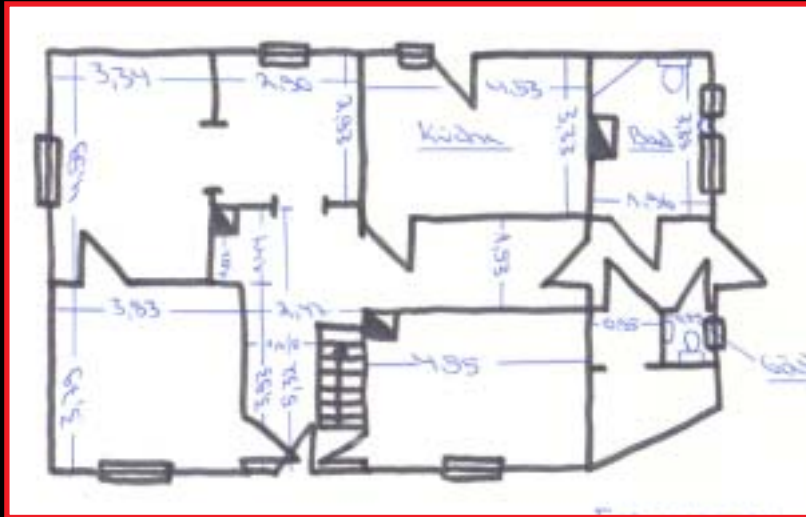

Vorlage:

Nicht maßstabgerechte Vorlage-Skizze
in digitaler Form als JPG oder PDF

Extras:

Vorlage auf Maßstab 1:100 bringen	5,00 Euro
Digitalisierung von Printvorlagen	5,00 Euro
Maßketten an 2 Seiten (ca. 5 - 10 Längenmaße)	7,50 Euro
Grundriss-Illustration in 300DPI für Offset-Druck	5,00 Euro



Ergebnis:

Konstruierter und colorierter Grundriss
im Maßstab 1:100, 160 DPI,
in digitaler Form als JPG oder PDF


Standard-Möbliering in reduzierter Form

Rauberechnung und Raumbezeichnungen

57,50 Euro

zzgl. der gesetzlichen Mehrwertsteuer

Grundrisse bis max. 100m² pro Ebene (auf 3 Ebenen)

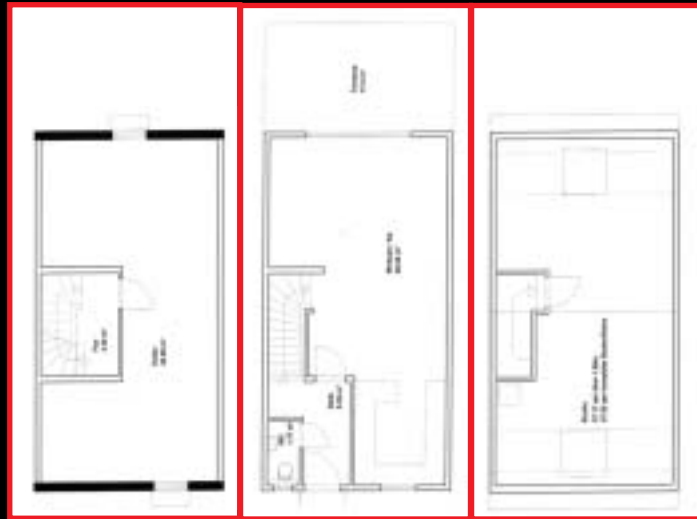

Vorlage:

Maßstabsgerechte Vorlage
in digitaler Form als JPG oder PDF

Skizzenhafte Einrichtungs-Vorgabe

Raumbezeichnungen und Raummaße
müssen lesbar zu erkennen sein

Extras:

Vorlagen auf Maßstab 1:100 bringen	10,00 Euro
Digitalisierung von Printvorlagen	10,00 Euro
Maßketten an 2 Seiten (ca. 5 - 10 Längenmaße)	15,00 Euro
Raumberechnungen (ohne Gewähr in Circa-Angaben)	15,00 Euro
Grundriss-Illustration in 300DPI für Offset-Druck	15,00 Euro

Ergebnis:

Colorierter Grundriss im Maßstab 1:100, 160 DPI,
in digitaler Form als JPG oder PDF

Standard-Möblierung in reduzierter Form

Raumbezeichnungen und Raummaße nach Vorlage

60 Euro

zzgl. der gesetzlichen Mehrwertsteuer

Grundrisse bis max. 100m² pro Ebene (auf 4 Ebenen)



Vorlage:

Maßstabsgerechte Vorlage
in digitaler Form als JPG oder PDF

Skizzenhafte Einrichtungs-Vorgabe

Raumbezeichnungen und Raummaße
müssen lesbar zu erkennen sein

Extras:

Vorlagen auf Maßstab 1:100 bringen 15,00 Euro

Digitalisierung von Printvorlagen 15,00 Euro

Maßketten an 2 Seiten (ca. 5 - 10 Längenmaße) 20,00 Euro

Raumberechnungen (ohne Gewähr in Circa-Angaben) 20,00 Euro

Grundriss-Illustration in 300DPI für Offset-Druck 20,00 Euro

Ergebnis:

Colorierter Grundriss im Maßstab 1:100, 160 DPI,
in digitaler Form als JPG oder PDF


Standard-Möblierung in reduzierter Form

Raumbezeichnungen und Raummaße nach Vorlage

80 Euro

zzgl. der gesetzlichen Mehrwertsteuer

Grundriss bis 150m² (pro Ebene)

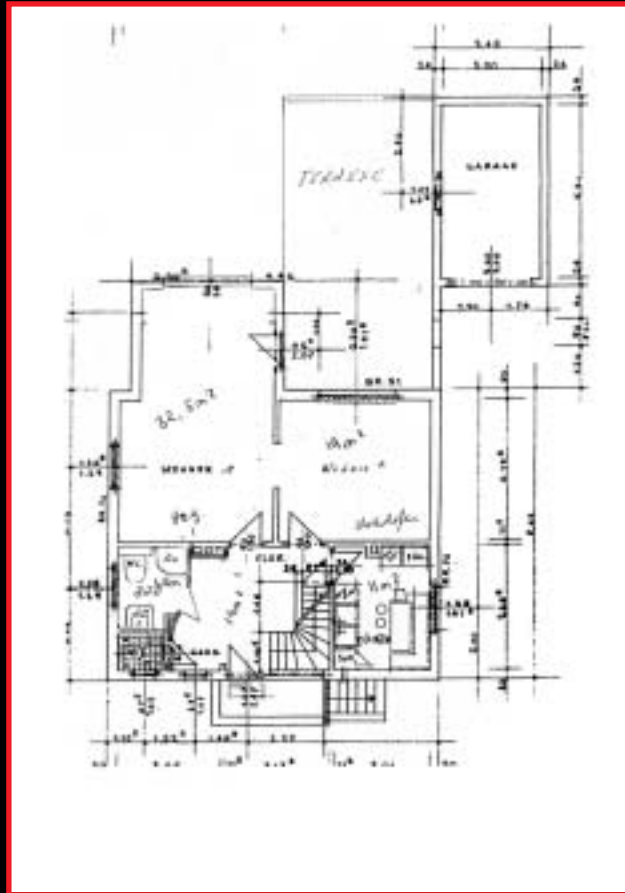

Vorlage:

Maßstabgerechte Vorlage
in digitaler Form als JPG oder
PDF

Skizzenhafte Einrichtungs-Vorgabe

Raumbezeichnungen und
Raummaße
müssen lesbar zu erkennen sein



Ergebnis:

Colorierter Grundriss
im Maßstab 1:100,
160 DPI,
in digitaler Form als
JPG oder PDF

Standard-
Möbliering in redu-
zierter Form

Raumbezeichnungen
und Raummaße
nach Vorlage

Maßketten nach
Vorgabe, Nordpfeil
und Sondertext

Extras:

Vorlage auf Maßstab 1:100 bringen	5,00 Euro
Digitalisierung von Printvorlagen	5,00 Euro
Raumberechnungen (ohne Gewähr in Circa-Angaben)	7,50 Euro
Grundriss-Illustration in 300DPI für Offset-Druck	5,00 Euro

37,50 Euro

zzgl. der gesetzlichen Mehrwertsteuer

Grundrisse bis 500m² (pro Ebene)



Vorlage:

Maßstabgerechte Vorlage
in digitaler Form als JPG oder PDF

Skizzenhafte Einrichtungs-Vorgabe

Raumbezeichnungen und Raummaße
müssen lesbar zu erkennen sein

Extras:

Vorlagen auf Maßstab 1:100 bringen	15,00 Euro
Digitalisierung von Printvorlagen	15,00 Euro
Maßketten an 2 Seiten (ca. 5 - 10 Längenmaße)	20,00 Euro
Rauberechnungen (ohne Gewähr in Circa-Angaben)	45,00 Euro
Grundriss-Illustration in 300DPI für Offset-Druck	45,00 Euro

Ergebnis:

Colorierter Grundriss im Maßstab 1:100, 160 DPI,
in digitaler Form als JPG oder PDF

Standard-Möblierung in reduzierter Form

Raumbezeichnungen und Raummaße nach Vorlage

ab **170 Euro**

zzgl. der gesetzlichen Mehrwertsteuer

Ansichten

2D-Ansichten eines EFH



Vorlage:

Maßstabsgerechte Vorlage
in digitaler Form als JPG oder PDF



Ergebnis:

Colorierter Grundriss im Maßstab 1:100, 160 DPI,
in digitaler Form als JPG oder PDF

Rabatte:

2 Ansichten des selben Objektes
4 Ansichten des selben Objektes

200,00 Euro
300,00 Euro

120 Euro

zzgl. der gesetzlichen Mehrwertsteuer

2D-Ansicht einer Altbauvilla



Vorlage:

Maßstabsgerechte Vorlage
in digitaler Form als JPG oder PDF

Rabatte:

2 Ansichten des selben Objektes
4 Ansichten des selben Objektes

500,00 Euro
800,00 Euro




Ergebnis:

Colorierter Grundriss im Maßstab 1:100, 160 DPI,
in digitaler Form als JPG oder PDF

300 Euro

zzgl. der gesetzlichen Mehrwertsteuer

3D-Ansicht eines Reihenhauses

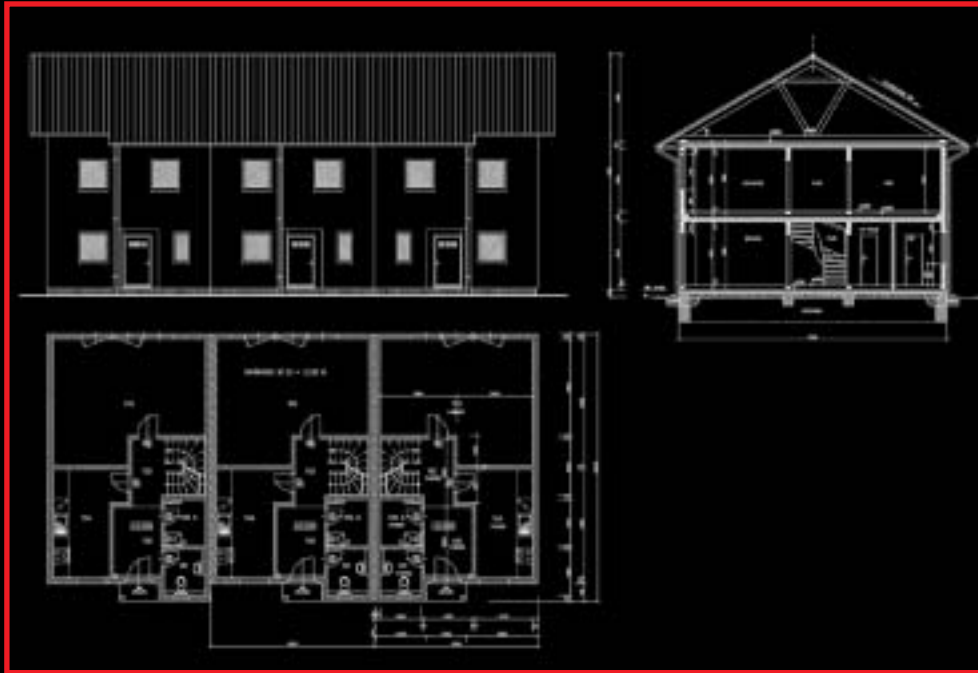

Vorlage:

Maßstabgerechte Vorlage
in digitaler Form als JPG oder PDF

Frontansicht, Seitenansicht, Grundrisse

Aufpreise:

Vorlage auf Maßstab 1:100 bringen
Digitalisierung von Printvorlagen
3D-Visualisierung in 300DPI für Offset-Druck

15,00 Euro
15,00 Euro
45,00 Euro



Ergebnis:

Colorierte Visualisierung mit „Umgebungs-Lärm“,
160 DPI, in digitaler Form als JPG oder PDF

ca. **650 Euro**

zzgl. der gesetzlichen Mehrwertsteuer

3D-Ansicht eines MFH



Preise werden individuell kalkuliert ...

... und richten sich nach Art und Umfang des Objektes,
nach den Vorlagen und dem damit zu erwartenden
Aufwand.

3D-Ansicht eines Raumes



Preise werden individuell kalkuliert ...

... und richten sich nach Art und Umfang des Objektes, nach den Vorlagen und dem damit zu erwartenden Aufwand.

Fotoretusche

Fotoretusche: Machen Sie das Beste draus!



Vorlage:

Bildgröße 10cm x 15cm als JPG oder PDF
in 150 DPI Auflösung

Bild ohne Kontrast und Farbe,
Himmel grau, kein Vordergrund,

Aufpreise:

Bildgröße bis DIN A5
Bildgröße bis DIN A4

Bildbearbeitung in 300DPI für Offset-Druck

10,00 Euro
25,00 Euro

15,00 Euro

Ergebnis:

Bildgröße 10cm x 15cm als JPG oder PDF
in 150 DPI Auflösung

Kontraste, Licht und Schatten, leuchtender Himmel
und Pflanzen im Vordergrund

35 Euro

zzgl. der gesetzlichen Mehrwertsteuer

Luftbilder vom Hochstativ

Luftbilder



Aus 1,8m Höhe abgelichtet:

Bildgröße 10cm x 15cm als JPG oder PDF
in 150 DPI Auflösung

Bild ohne Kontrast und Farbe,
Himmel grau, kein Vordergrund,

Aufpreise:

Anfahrt pro Kilometer ab Berlin

0,30 Euro

Bildgröße bis DIN A5

25,00 Euro

Bildgröße bis DIN A4

50,00 Euro

Bildauflösung in 300DPI für den Offset-Druck

auf Anfrage

Aus 15m Höhe abgelichtet:

Bildgröße 10cm x 15cm als JPG oder PDF
in 150 DPI Auflösung

Ab **120 Euro**

zzgl. der gesetzlichen Mehrwertsteuer

Alle Preise:

- ... verstehen sich zzgl. der gesetzlich festgelegten Mehrwertsteuer
- ... beinhalten einen Korrekturdurchlauf. Es sei denn, es ist etwas anderes vereinbart

Korrekturen:

- ... werden umgehend erledigt
- ... werden ab der 2. Korrektur mit 15,00 Euro pro angefangene 1/4-Stunde berechnet

Lieferung:

- ... Lieferzeit muß vereinbart werden und richtet sich nach Art und Umfang des einzelnen Projektes
- ... Es werden Daten im Maßstab 1:100 mit einer Auflösung von 150 / 160 DPI geliefert.
- ... 300DPI - Daten werden nur auf rechtzeitige Bekanntgabe produziert. Sind Projekte schon in Bearbeitung oder sogar schon fertiggestellt, muß der Auftrag neu begonnen werden und wird entsprechend berechnet.

Zahlungsbedingungen:

- ... Zahlung in der Regel spätestens 14 Tage nach Rechnungserhalt (per Mail)
- ... bei größeren Projekten erbitten wir 30% Vorkasse, 30% bei Fertigstellung und 40% nach rechnungsstellung